平成24年度秦野斎場測量業務委託

境界確定図　S=1:250

秦野市曽屋地内

座標リスト

NO	X	Y
302	-67913.705	-56501.877
T.1	-67946.459	-56477.898
T.2	-67922.648	-56440.874
T.3	-67955.915	-56431.195
T.4	-67942.608	-56393.010
T.5	-67915.860	-56395.260
T.6	-67892.869	-56397.327
T.7	-67877.692	-56406.585
T.8	-67868.169	-56418.686
T.9	-67850.018	-56435.406
T.10	-67839.167	-56454.003
T.11	-67826.528	-56474.975
T.12	-67843.639	-56476.432
T.13	-67870.887	-56476.145
T.14	-67893.797	-56506.125
T.15	-67888.475	-56497.739
T.16	-67921.516	-56483.722
T.17	-67911.659	-56454.849
T.18	-67889.299	-56465.476
585	-67905.335	-56463.422
584	-67904.117	-56457.698
583	-67895.322	-56459.561
582	-67896.779	-56465.277
105	-67938.832	-56478.909
564	-67934.147	-56469.148
107	-67928.282	-56455.850
525	-67926.845	-56456.007
526	-67909.749	-56457.929
533	-67894.323	-56455.464
109	-67916.290	-56484.270
129	-67926.747	-56455.102
527	-67921.448	-56448.456
753	-67919.315	-56445.782
127	-67909.985	-56440.086
544	-67914.094	-56456.525
523	-67904.318	-56436.626
546	-67890.049	-56443.864
545	-67893.214	-56454.524
534	-67894.093	-56454.574
535	-67894.762	-56454.612
524	-67909.771	-56457.011
114	-67917.803	-56490.573
110	-67916.346	-56484.464
530	-67895.603	-56428.958
653	-67892.865	-56429.895
654	-67890.091	-56432.435
624	-67883.967	-56433.842
623	-67882.813	-56432.112
620	-67870.065	-56426.041
169	-67838.152	-56456.661
576	-67826.140	-56476.673
580	-67824.086	-56477.461
215	-67830.585	-56479.714
216	-67836.762	-56480.129
201	-67848.787	-56480.289
202	-67862.249	-56483.533
195	-67875.824	-56492.604
758	-67874.122	-56496.233
759	-67881.366	-56504.246
760	-67885.306	-56505.482
549	-67882.846	-56502.672
199	-67881.618	-56500.475
548	-67881.181	-56498.709
552	-67882.198	-56499.030
218	-67883.872	-56499.933
217	-67886.759	-56499.745
555	-67900.581	-56495.759
214	-67917.003	-56490.762
154	-67877.644	-56412.469
664	-67870.837	-56417.434
660	-67867.403	-56419.936
619	-67867.022	-56420.869
153	-67875.361	-56410.400
641	-67871.072	-56413.315
621	-67868.932	-56416.195
656	-67868.878	-56416.326
152	-67888.953	-56401.253
577	-67821.156	-56478.586
761	-67890.726	-56506.411
551	-67882.472	-56500.138
550	-67883.593	-56502.144
784	-67885.961	-56504.660
586	-67890.852	-56505.500
117	-67914.186	-56484.823
111	-67915.549	-56490.517
112	-67916.879	-56490.227

世界測地系(2011東日本大震災後変換座標)

拡　大　図　S=1:100

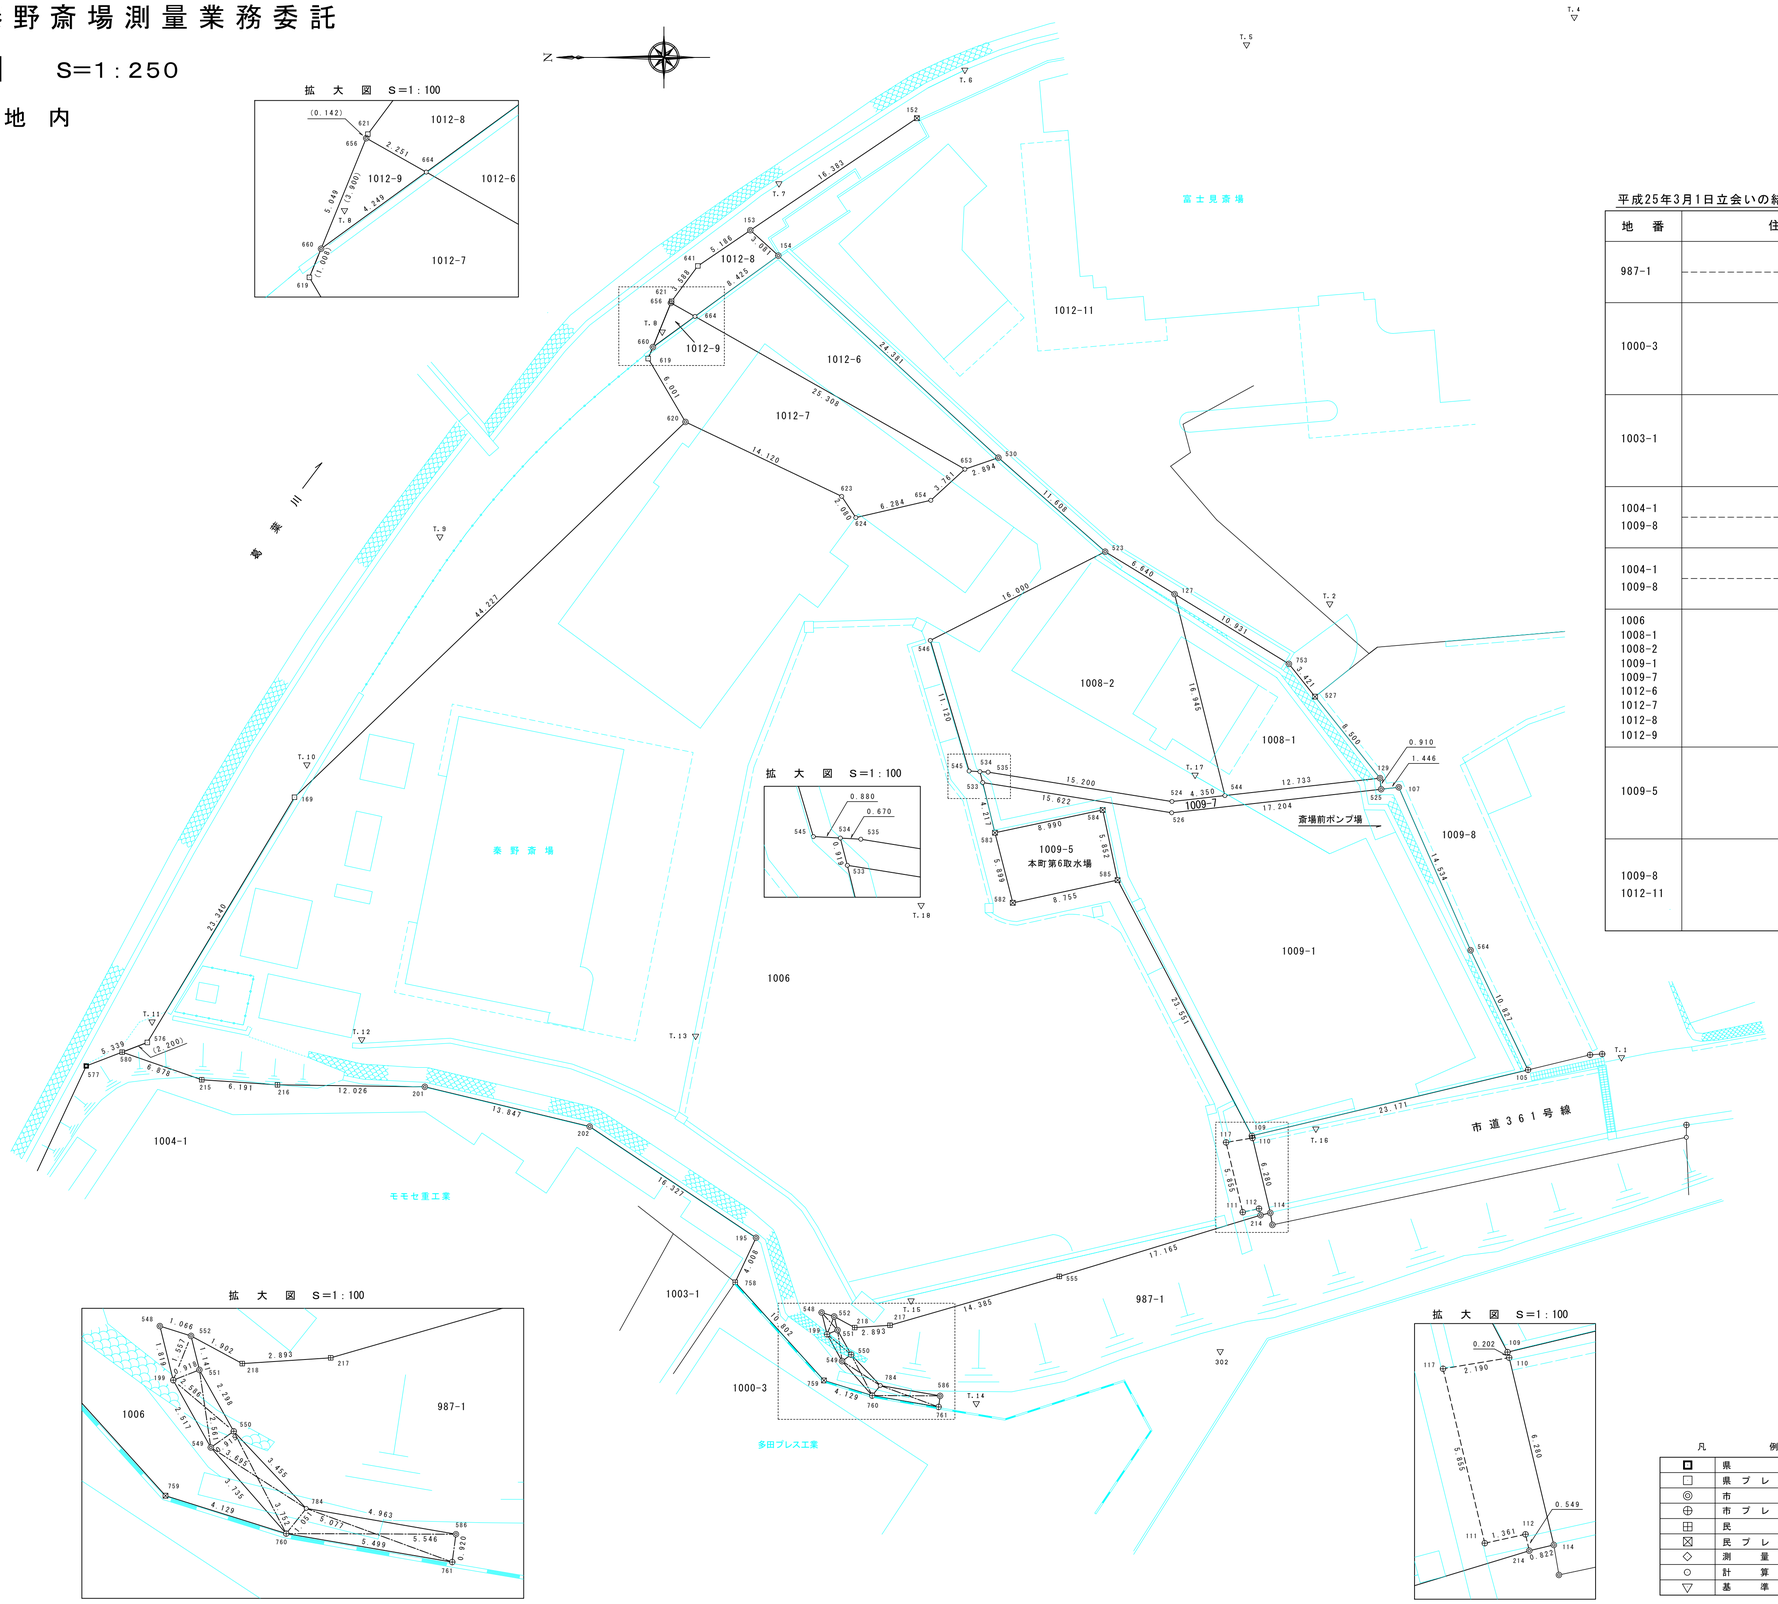

拡　大　図　S=1:100

拡　大　図　S=1:100

拡　大　図　S=1:100

平成25年3月1日立会いの結果、本図面の境界に異議ありません。

地番	住所・氏名	承諾年月日	印
987-1		平成25年 月 日	
1000-3		平成25年 月 日	
1003-1		平成25年 月 日	
1004-1 1009-8		平成25年 月 日	
1004-1 1009-8		平成25年 月 日	
1006 1008-1 1008-2 1009-1 1009-7 1012-6 1012-7 1012-8 1012-9		平成25年 月 日	
1009-5		平成25年 月 日	
1009-8 1012-11		平成25年 月 日	

凡例

■	県石
□	県プレート
◎	市石
⊕	市プレート
田	民石
⊠	民プレート
◇	測量鋲
○	計算点
▽	基準点

工事名	平成24年度 秦野斎場測量業務委託
図面名	境界確定図
縮尺	S=1:250　図面番号
設計年月日	平成　年　月　日
課長 / 係長 / 担当者 / 設計 / 写図	

秦野市伊勢原市環境衛生組合

平成25年3月測図　　有限会社 都市整備測量設計